


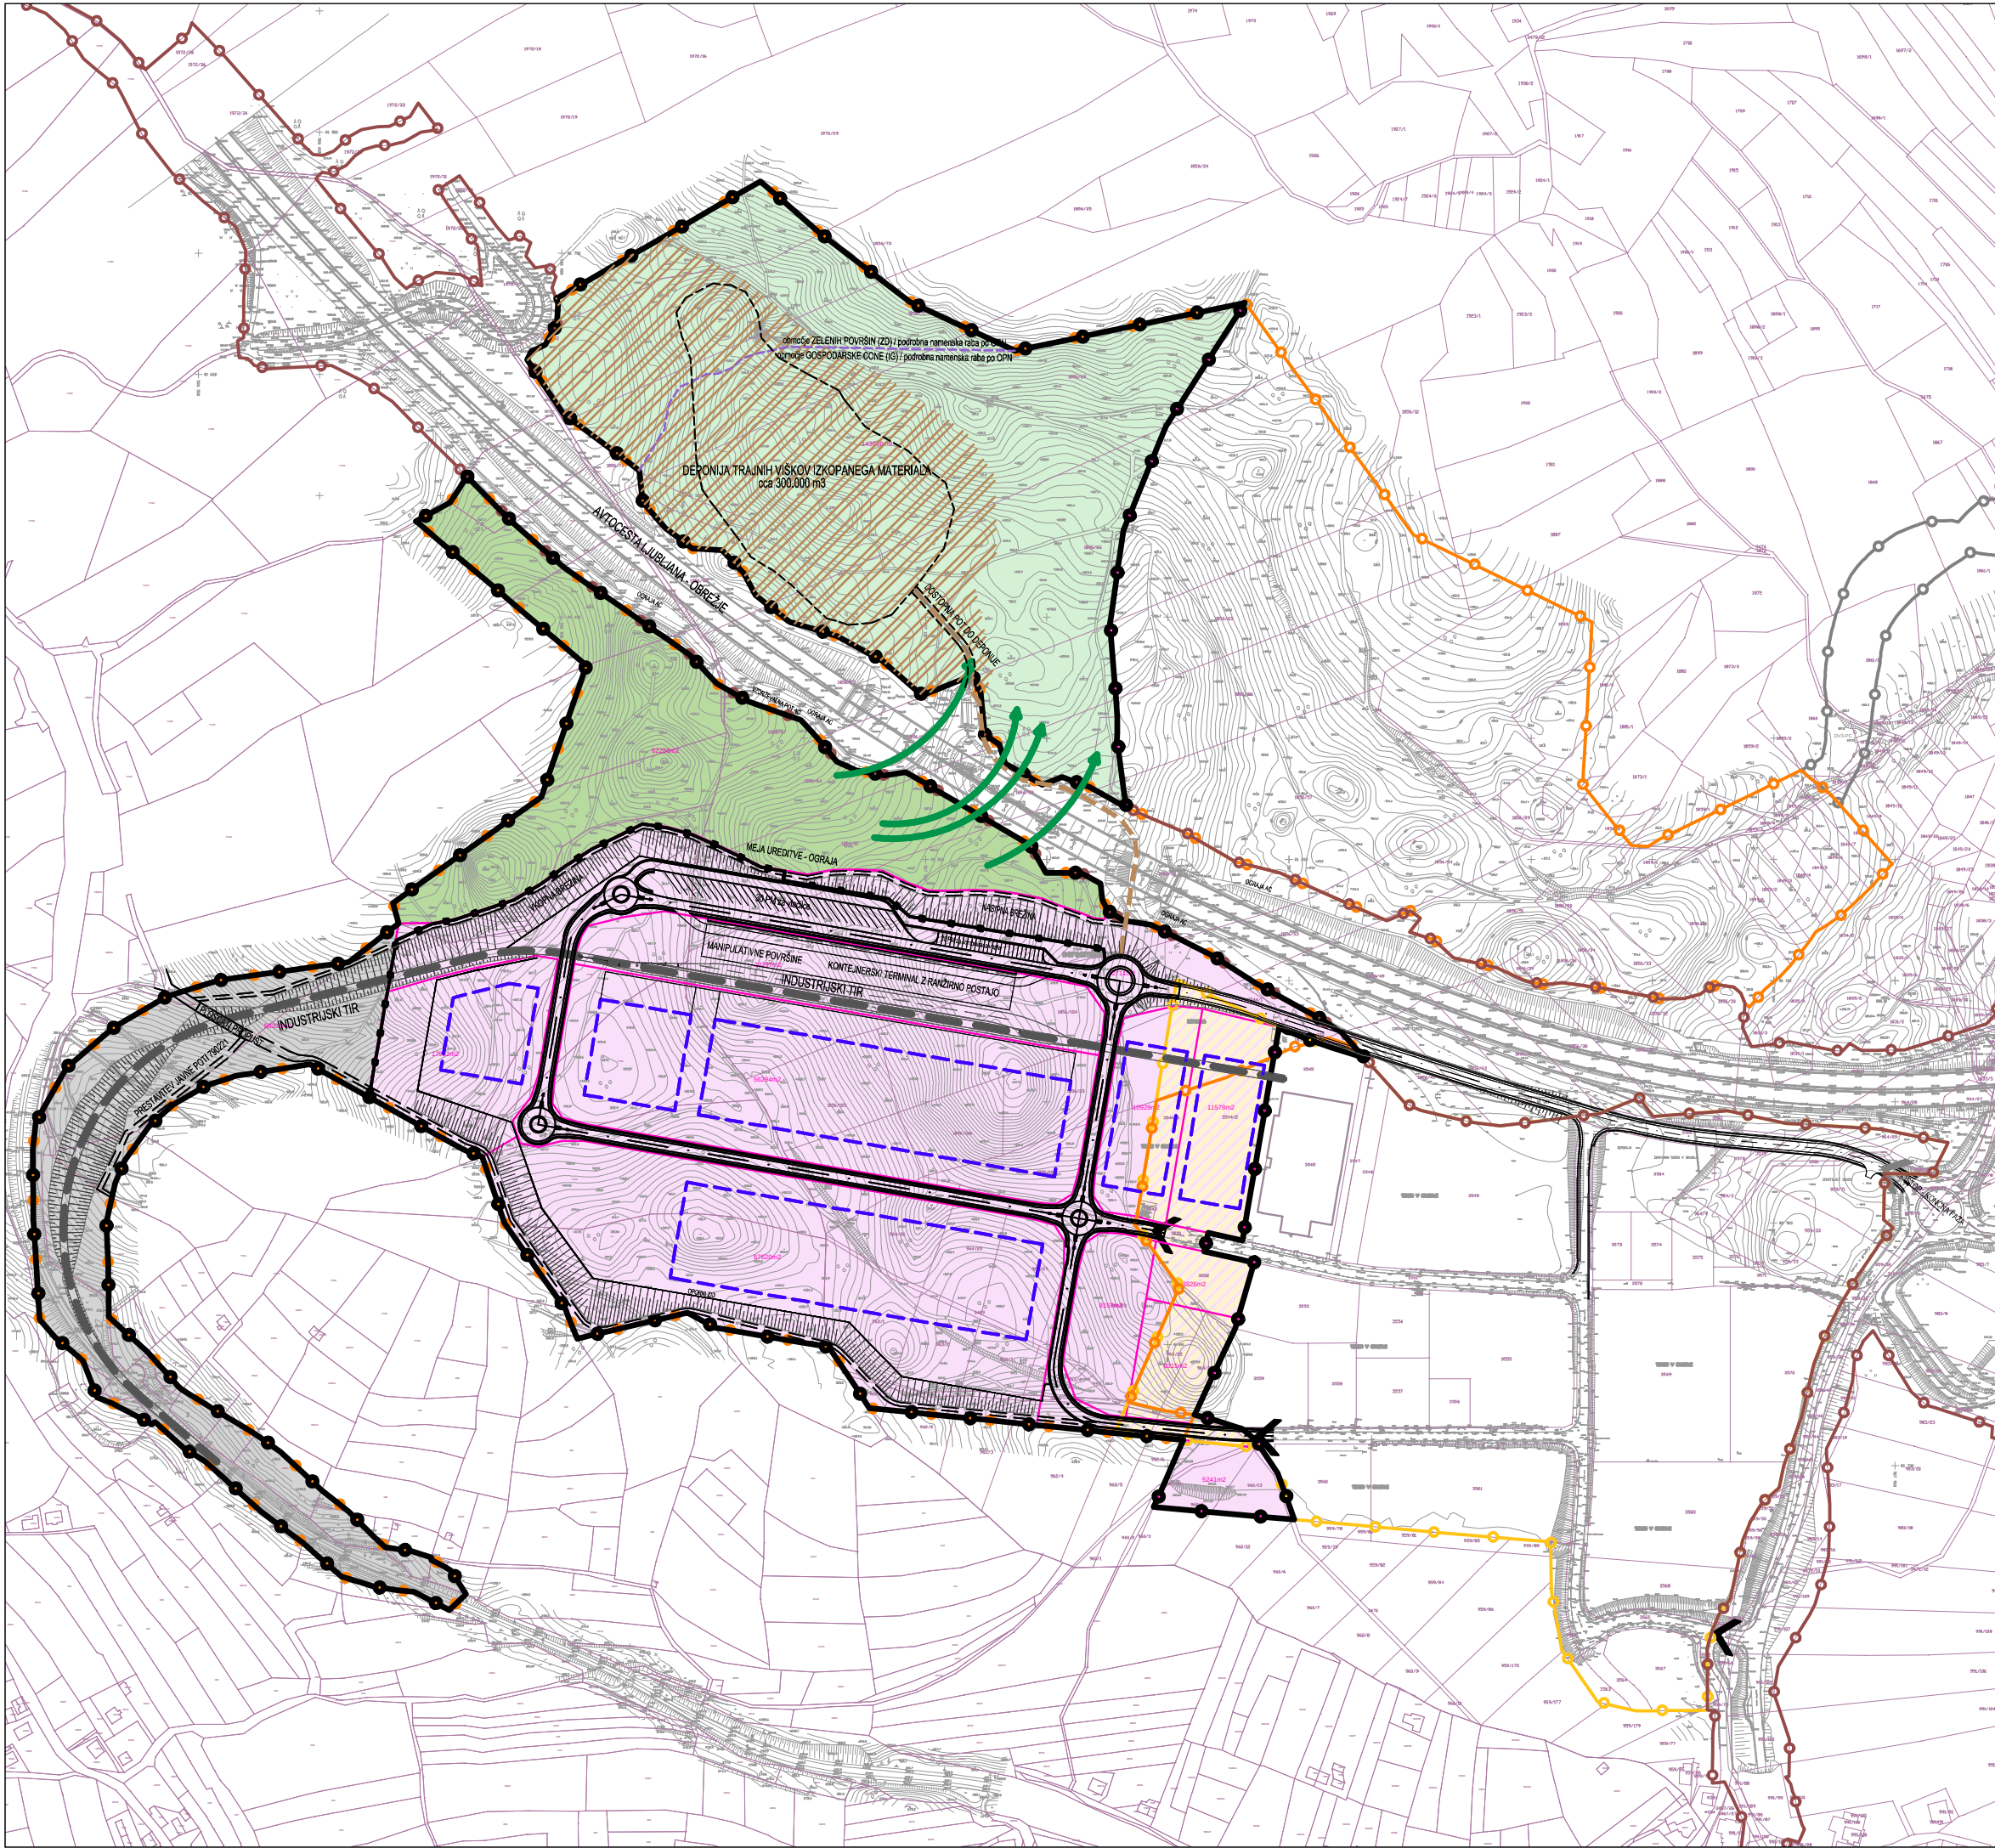

LEGENDA:

- OBMOČJE OPPN GOSPODARSKA CONA DOLENJA VAS (GC-OPPN-2) - 1. FAZA
- OBMOČJE OPPN GOSPODARSKA CONA DOLENJA VAS (GC-OPPN-2) PO OPN
- MEJA OBMOČJA UREJANJA OPPN IC DOLENJA VAS (Ur.l. RS, št. 1/08 in 21/08 - tehnični popravek, Ur. l. RS 7/12 in 21/12 - tehn. popr.)
- MEJA DLN AC PONIKVE - HRSTJE (Ur.l. RS št. 85/06)
- OBSTOJEČE PARCELNE MEJE
- DOSTOP V OBMOČJE
- CESTNO OMREŽJE
- MEJA GRADBENE PARCELE
- ZASNOVA POSTAVITVE STAVB
- KOTA PLATOJA / UREJENEGA TERENA
- POSEG V OBMOČJE OPPN IC DOLENJA VAS
- OBMOČJE DEPONIRANJE - ODLAGALIŠČE TRAJNIH VIŠKOV IZKOPANEGA MATERIALA
- ZELENE POVRŠINE (BARIERA MED LOGISTIČNIM CENTROM IN AC)
- OBMOČJE PREHODA ZA DIVJAD
- DOSTOPNA POT DO DEPONIRANJE - OBSTOJEČA POT
- OGRAJA (PROTIHRUPNA IN SVETLOBNA ZAŠČITA)

UREDITVENE ENOTE

- UE1 - OBMOČJE LOGISTIČNEGA CENTRA Z RANŽIRNO POSTAJO ZA POSLOVNE, PROIZVODNE IN SKLADIŠČNE DEJAVNOSTI
- UE2 - OBMOČJE INDUSTRIJSKEGA TIRA
- UE3 - OBMOČJE ZELEMNIH POVRŠIN KOT BARIERA MED LOGISTIČNIM CENTROM IN AC
- UE4 - OBMOČJE ZELEMNIH POVRŠIN Z DEPONIRANJE (ODLAGALIŠČE TRAJNIH VIŠKOV IZKOPANEGA MATERIALA)

UREDITVENA SITUACIJA

- dopolnjen osnutek -

Junij 2015

M 1:x

